


ISOLATO B1

STATO DI FATTO

N° UNITA' 13
 SUPERFICIE ISOLATO 1.171,49 MQ
 VOLUME ISOLATO 7.904,58 MC
 INDICE MEDIO DELL'EDIFICATO 6.75 MC/MQ

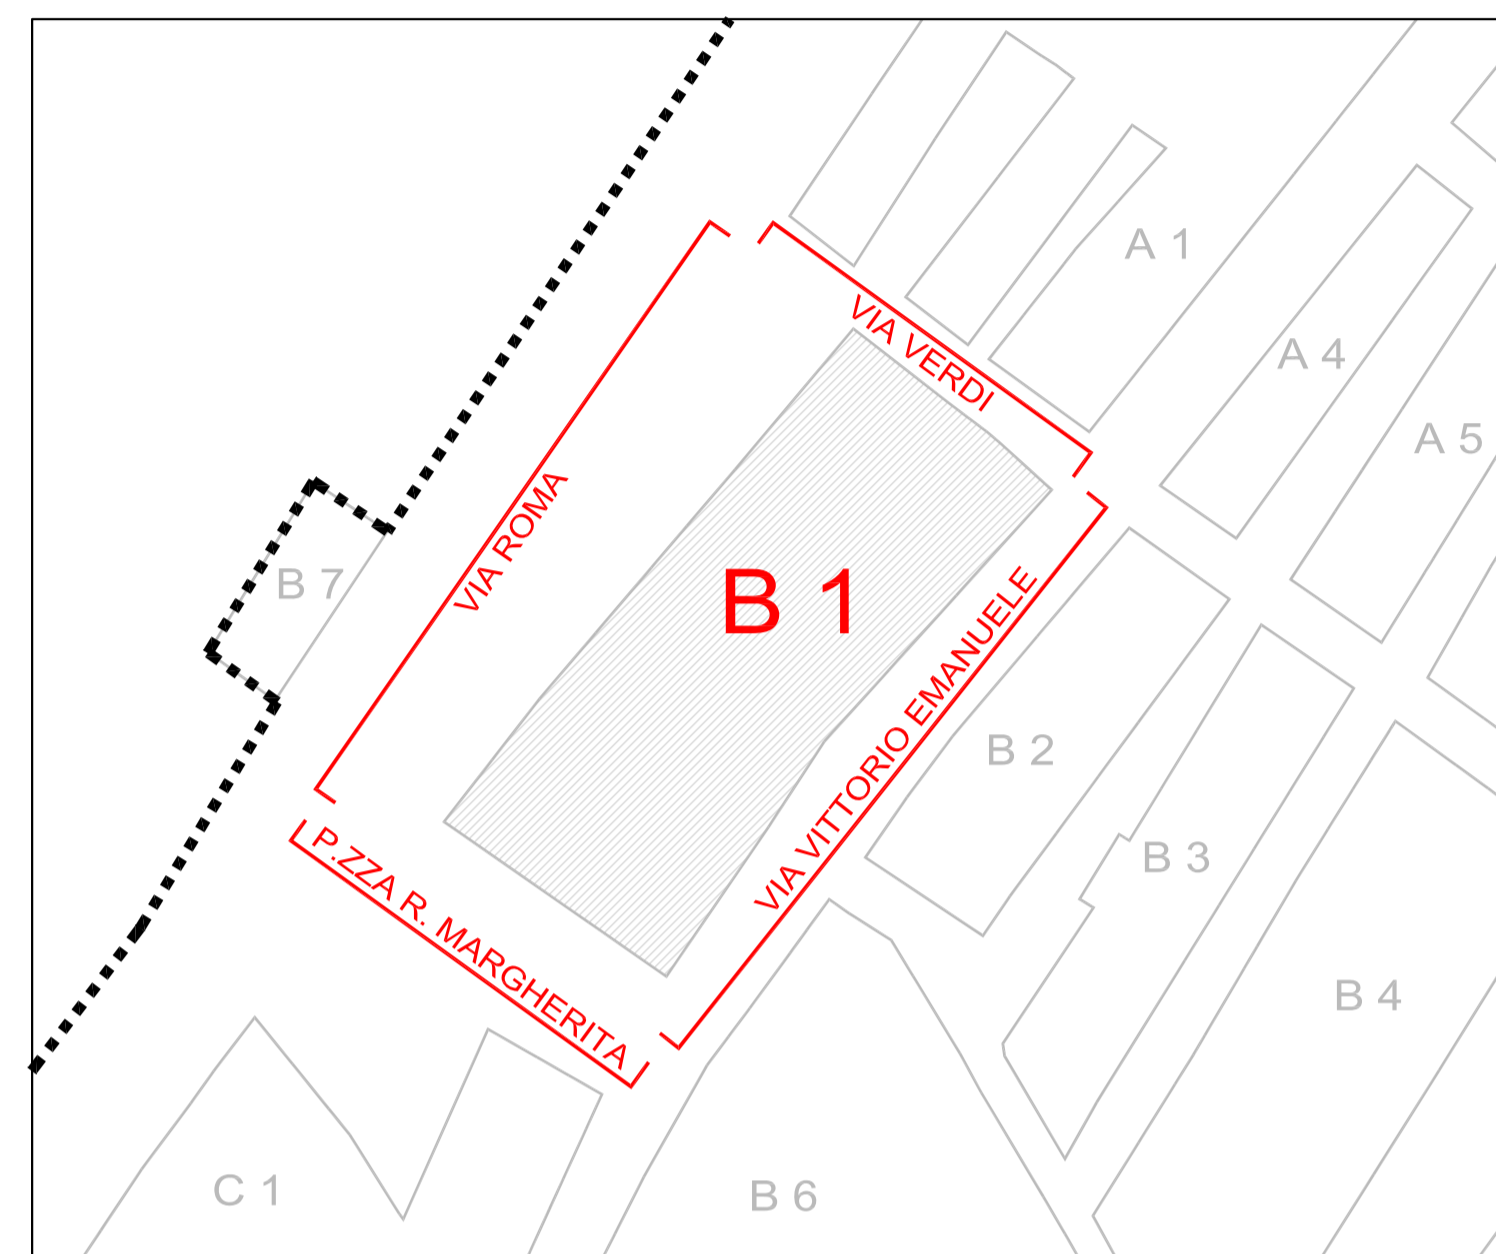

INQUADRAMENTO ISOLATO E LAYOUT DI RIFERIMENTO



VIA ROMA - ISOLATO B1

SCALA 1:200



VIA VITTORIO EMANUELE - ISOLATO B1

SCALA 1:200



VIA VERDI - ISOLATO B1

SCALA 1:200



PIAZZA REGINA MARGHERITA - ISOLATO B1

SCALA 1:200

COMUNE DI MONTI
PROVINCIA OLBIA - TEMPIO

REGIONE AUTONOMA DE SARDEGNA
REGIONE AUTONOMA DELLA SARDEGNA

PIANO PARTICOLAREGGIATO DEL CENTRO STORICO E PRIMA FORMAZIONE DI MONTI CENTRO E FRAZIONE STAZIONE F.S.

P.P.R. LEGGE REGIONALE 258 NOVEMBRE 2004 n. 8 - N.T.A. art. 52
D.Lgs 22 GENNAIO 2004 n. 42 art 142 aree tutelate per legge

ELABORATO	PROFILO ISOLATO "B1" STATO DI FATTO	DATA	SCALA
10.10		FEBBRAIO 2017	1:200
Sindaco Avv. Emanuele Antonio Mutzu	Responsabile del Procedimento Geom. Giovanni Maria Raspitzu	Responsabile dell'area Tecnica Geom. Giovanni Maria Raspitzu	
COORDINAMENTO E PROGETTAZIONE: A+1 ENGINEERING srl Arch. Giovanni Antonio Spano	GRUPPO DI LAVORO: Arch. Mario Desini Geom. Claudio Cabiddu Geom. Sergio Spano Ing. Alessandro Porcu		
Estremi approvazione Ufficio Tecnico Comunale			
<small>Elaborazione</small>	<small>revisione</small>	<small>data</small>	
M. Desini	001-2014	04/01/2014	
Verifica	002-2014	06/01/2014	
G.A. Spano	003-2014	14/10/2014	
N.commissa	004-2015	07/01/2015	
A+1-014-169975	006-2017	01/02/2017	