




VIA VITTORIO EMANUELE - ISOLATO A2 SCALA 1:200

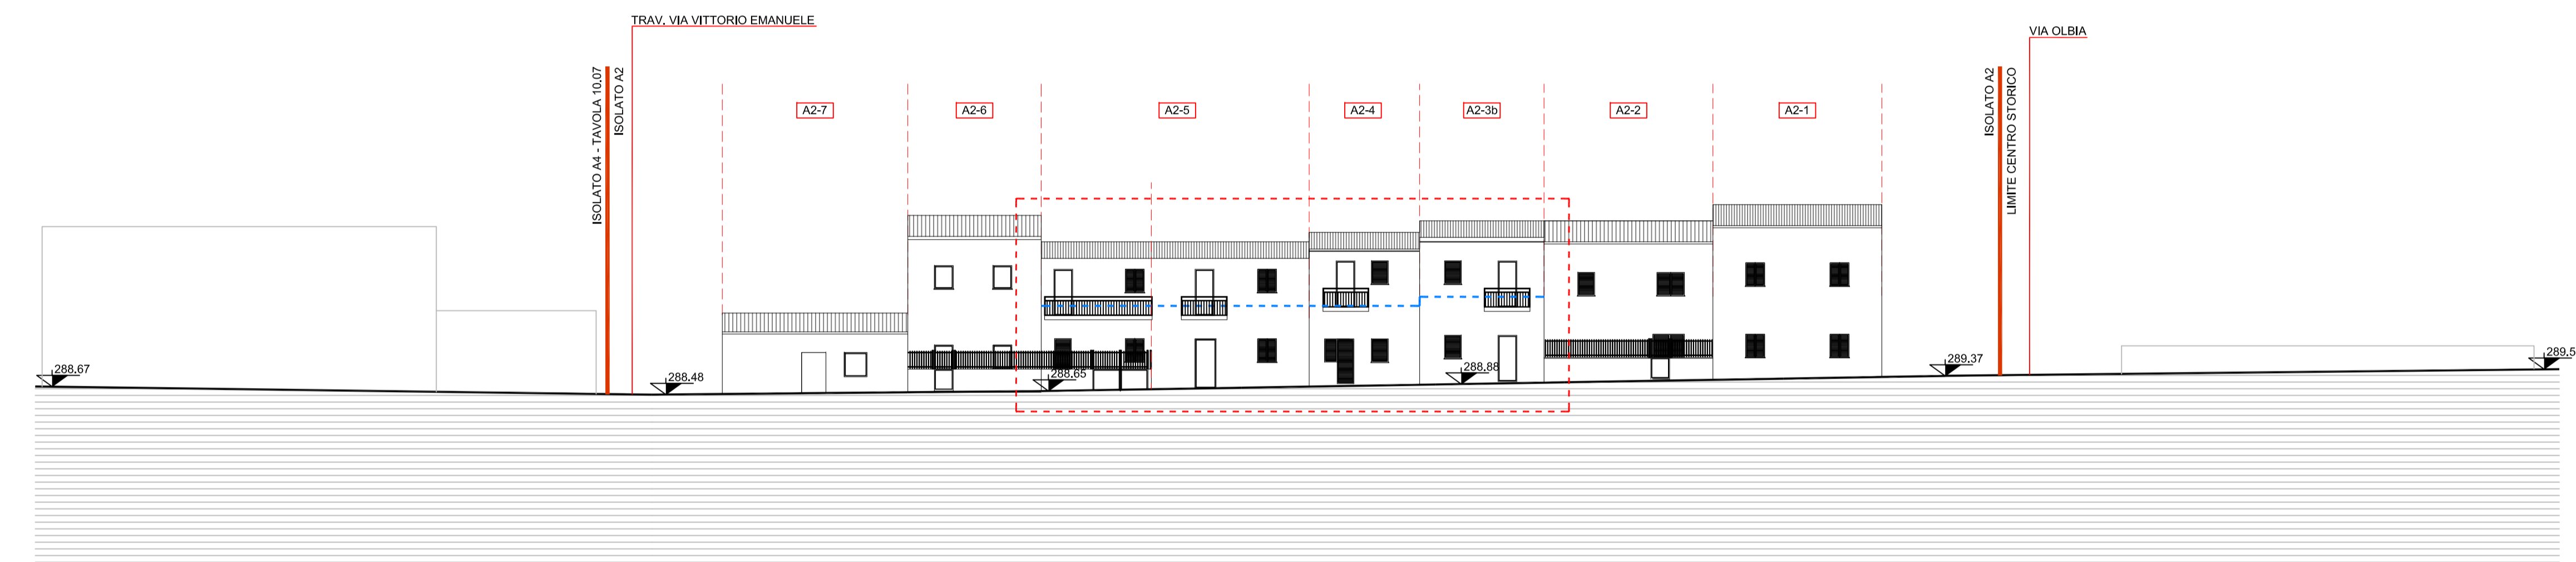

VIA AMISICORA - ISOLATO A2 SCALA 1:200

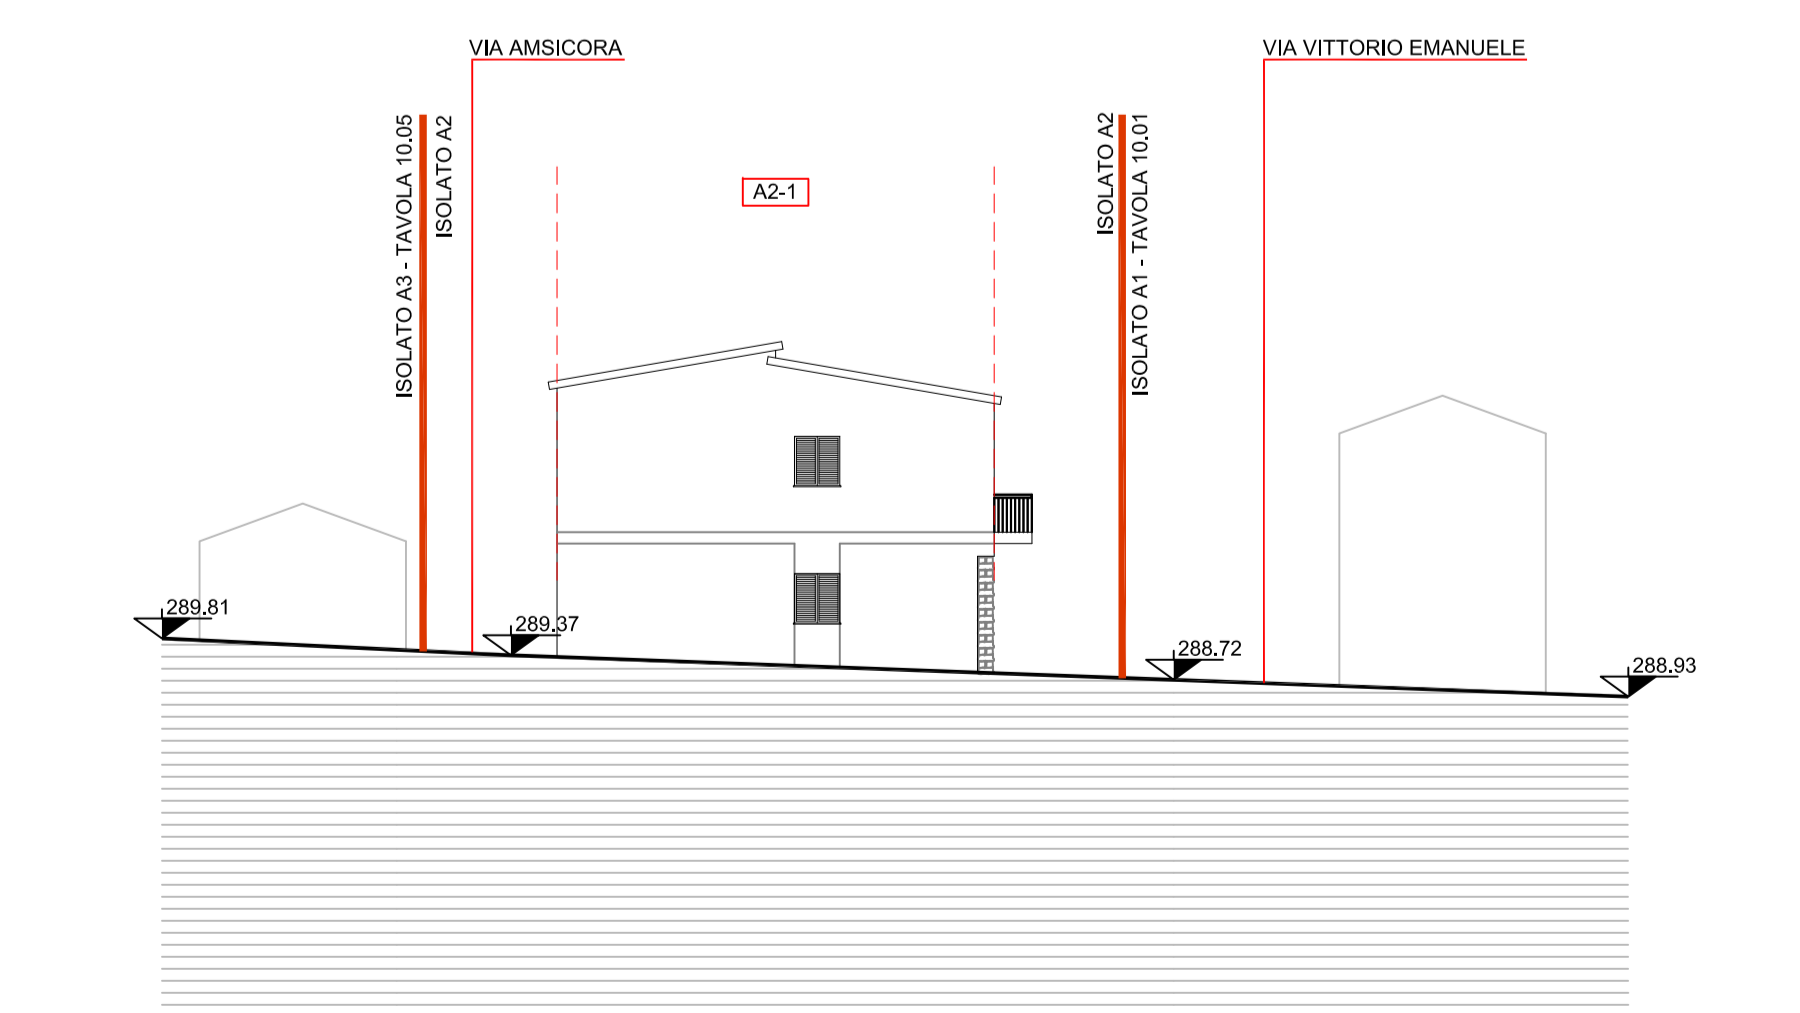

VIA TIRSO - ISOLATO A2 SCALA 1:200

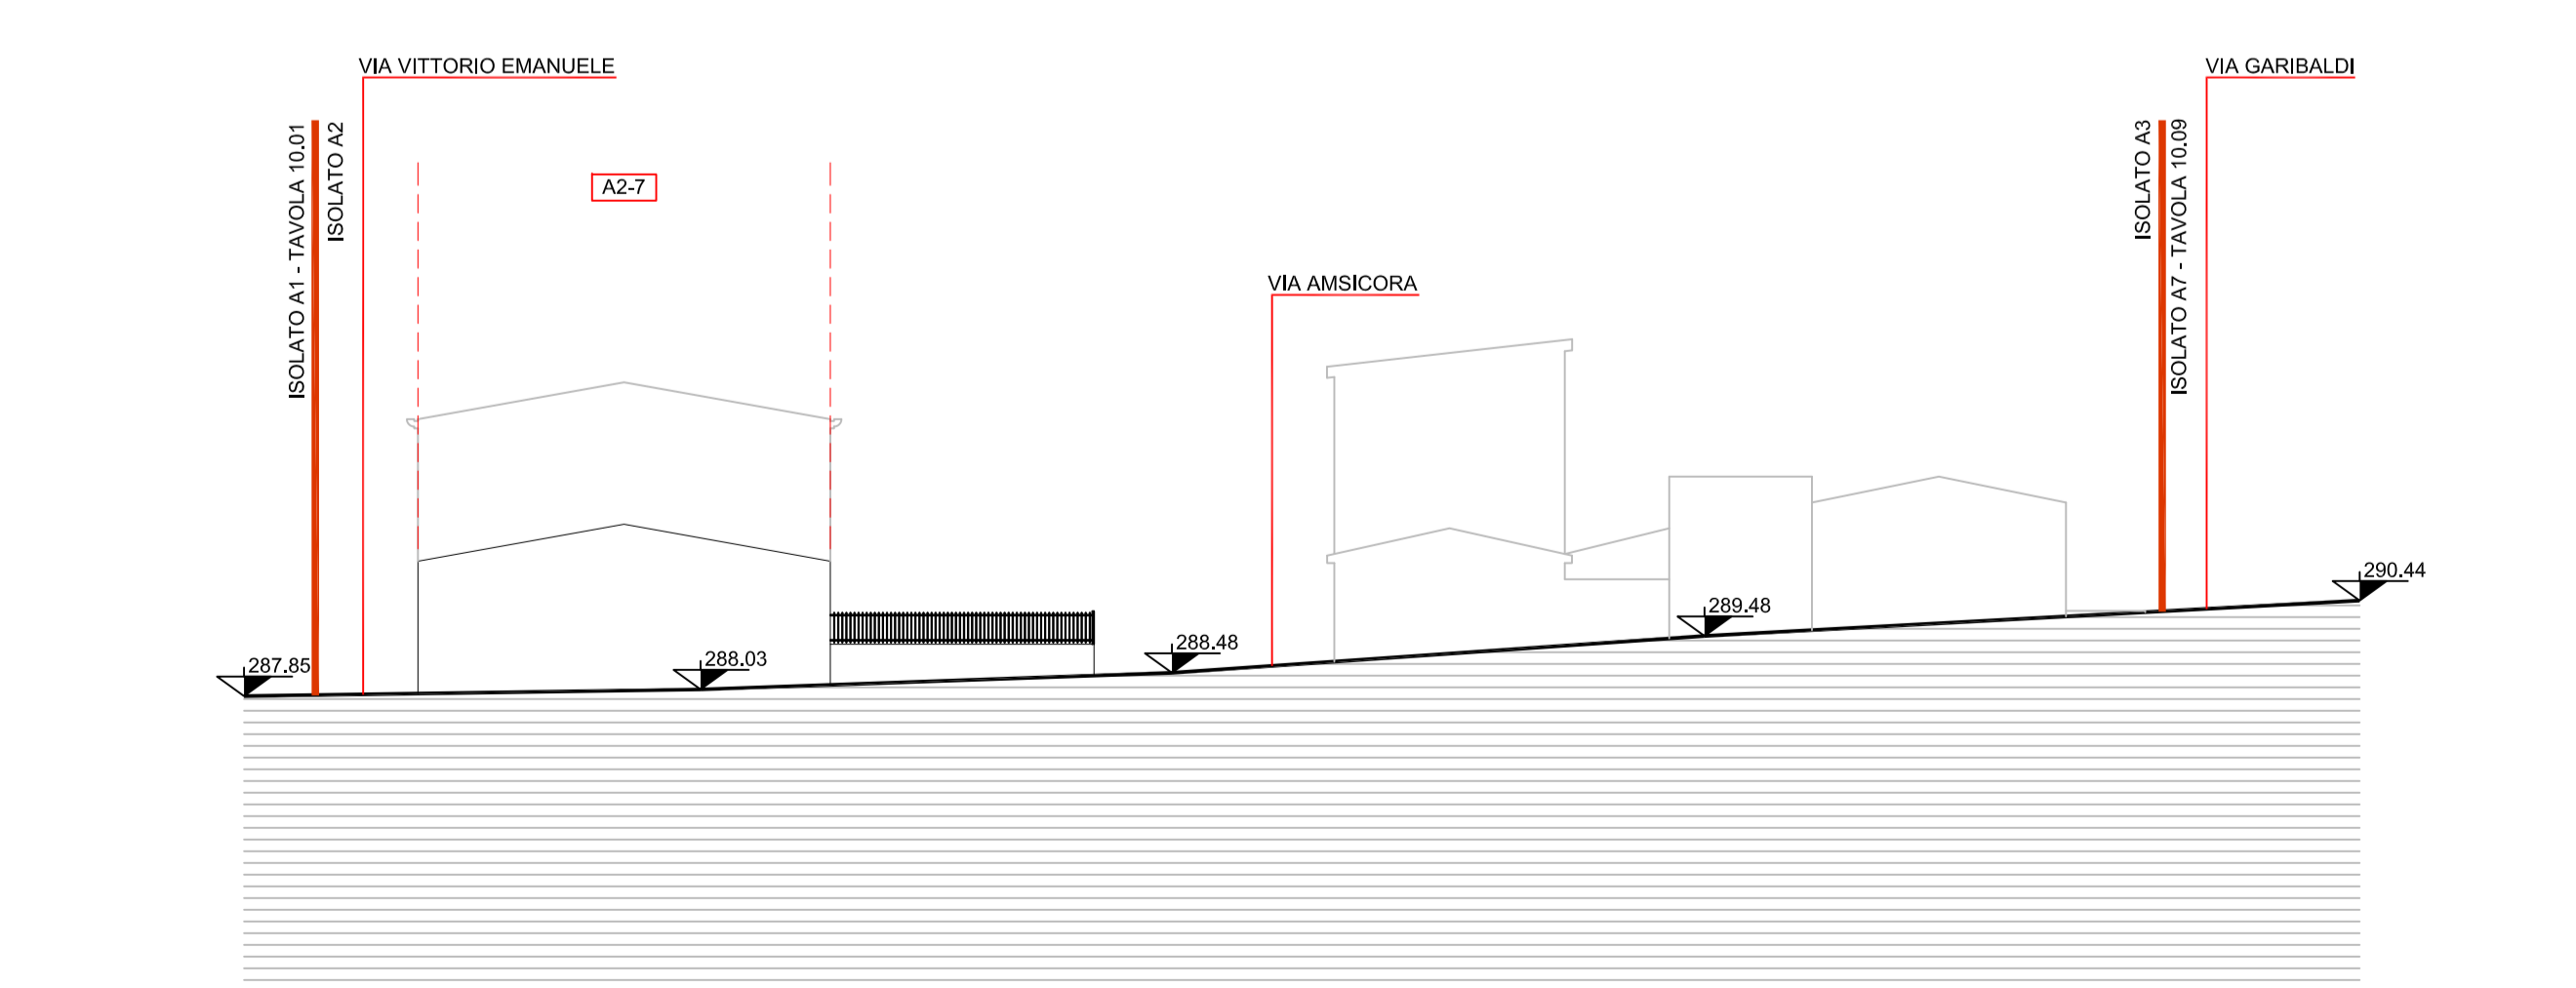

TRAVERSA VIA VITTORIO EMANUELE - ISOLATO A2 SCALA 1:200

COMUNE DI MONTI
PROVINCIA OLBIA - TEMPIO

REGIONE AUTONOMA DE SARDEGNA
REGIONE AUTONOMA DELLA SARDEGNA

PIANO PARTICOLAREGGIATO DEL CENTRO STORICO E PRIMA FORMAZIONE DI MONTI CENTRO E FRAZIONE STAZIONE F.S.

P.P.R. LEGGE REGIONALE 258 NOVEMBRE 2004 n. 8 - N.T.A. art. 52
D.Lgs 22 GENNAIO 2004 n. 42 art 142 aree tutelate per legge

ELABORATO	PROFILI ISOLATO "A2" STATO DI PROGETTO	DATA	SCALA
10.03		FEBBRAIO 2017	1:200
Sindaco Avv. Emanuele Antonio Mutzu	Responsabile del Procedimento Geom. Giovanni Maria Raspitzu	Responsabile dell'area Tecnica Geom. Giovanni Maria Raspitzu	
COORDINAMENTO E PROGETTAZIONE:		GRUPPO DI LAVORO:	
A+1 ENGINEERING srl Arch. Giovanni Antonio Spano		Arch. Mario Desini Geom. Claudio Cabiddu Geom. Sergio Spano Ing. Alessandro Porcu	
Estremi approvazione Ufficio Tecnico Comunale			
Elaborazione	revisione	data	
M. Desini	001-2014	04/01/2014	
Verifica	002-2014	06/01/2014	
G.A. Spano	003-2014	14/10/2014	
N.commissa	004-2015	07/01/2015	
A+1-013-169975	005-2017	01/02/2017	